Додаток 2
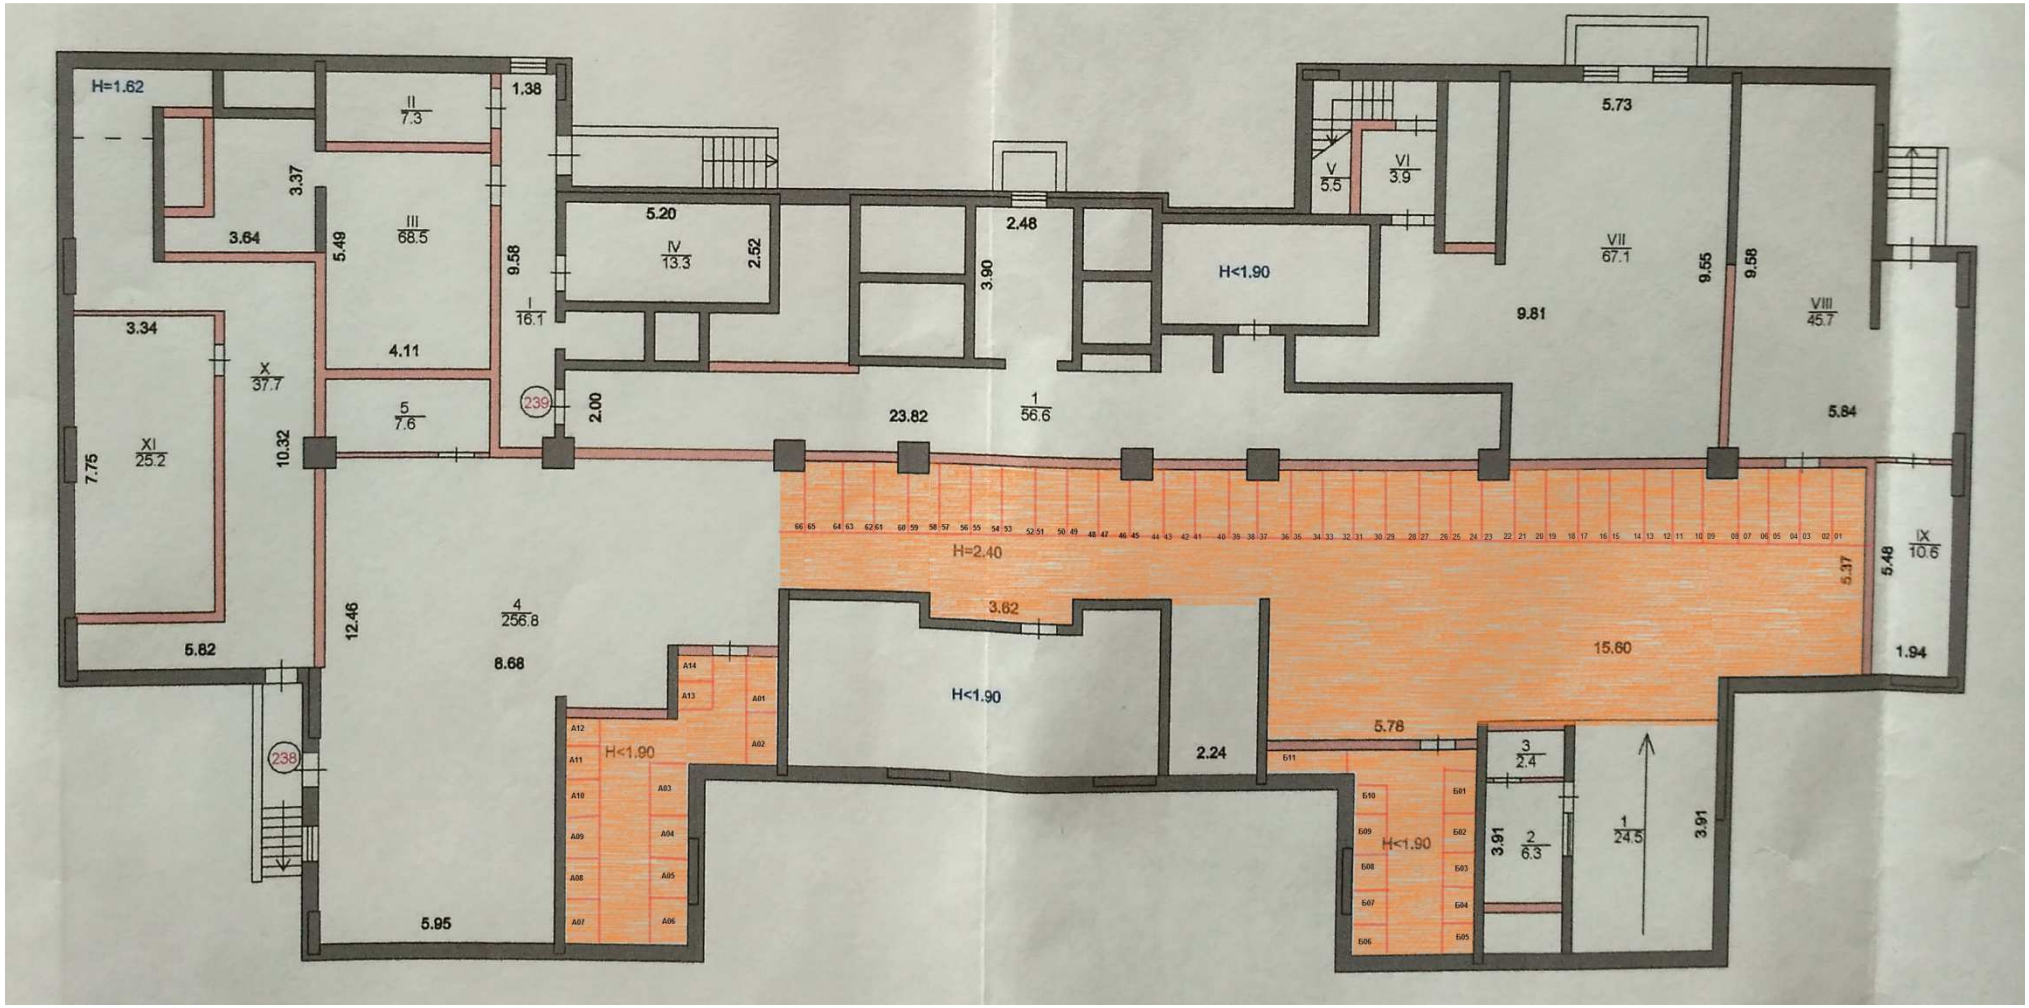
Місце розміщення велопаркінгу та зберігання автомобільних шин